


PLANTA CASARÃO INFERIOR
METRAGEM

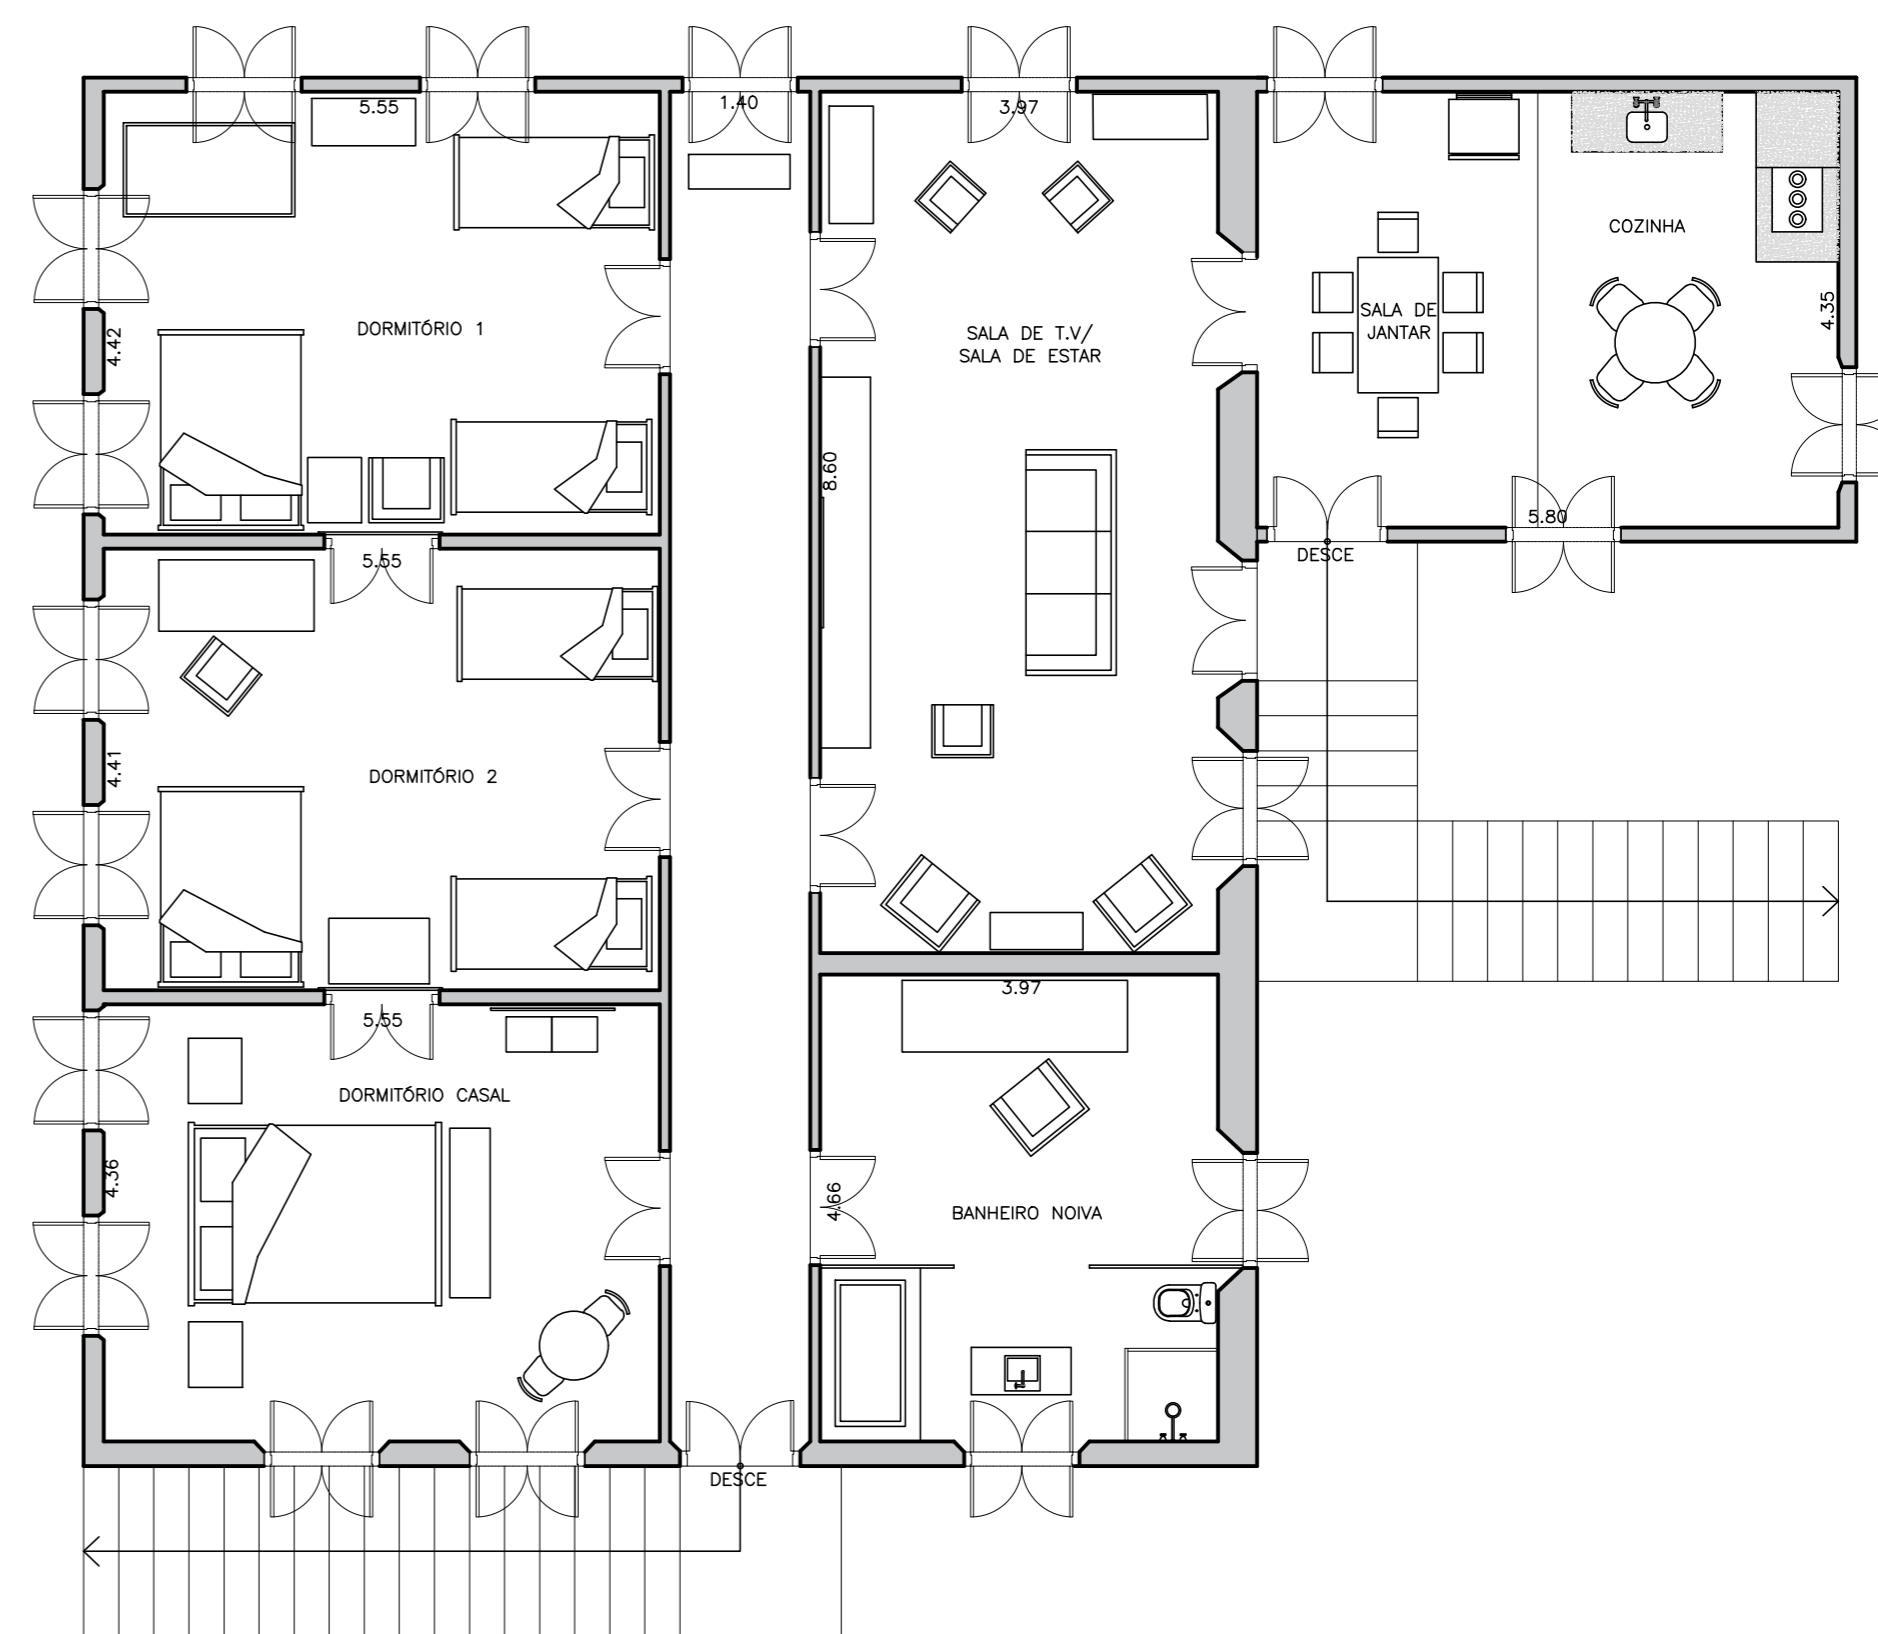

PLANTA CASARÃO SUPERIOR
METRAGEM

PROJETO EXECUTIVO

Este projeto está protegido pelos termos da Lei Nacional de Direitos Autorais.
É proibida sua reprodução e execução, do todo ou de partes, sem autorização prévia dos profissionais envolvidos.

Assunto: PROJETO CASARÃO.
Fazenda Dona Inês
Endereço: Estr. Itatiba/ Valinhos, km 06 Bairro dos Cocais - Itatiba/SP
Data: 28/ Fevereiro / 2019
Escala - 1:75

11 4534-0837
Trav. Laurindo da Silva Carvalho,71
Jardim Belém - CEP.13256-313 - Itatiba, SP
www.julianazamboni.com

